





Studie
GBR Zülpicher Strasse 207

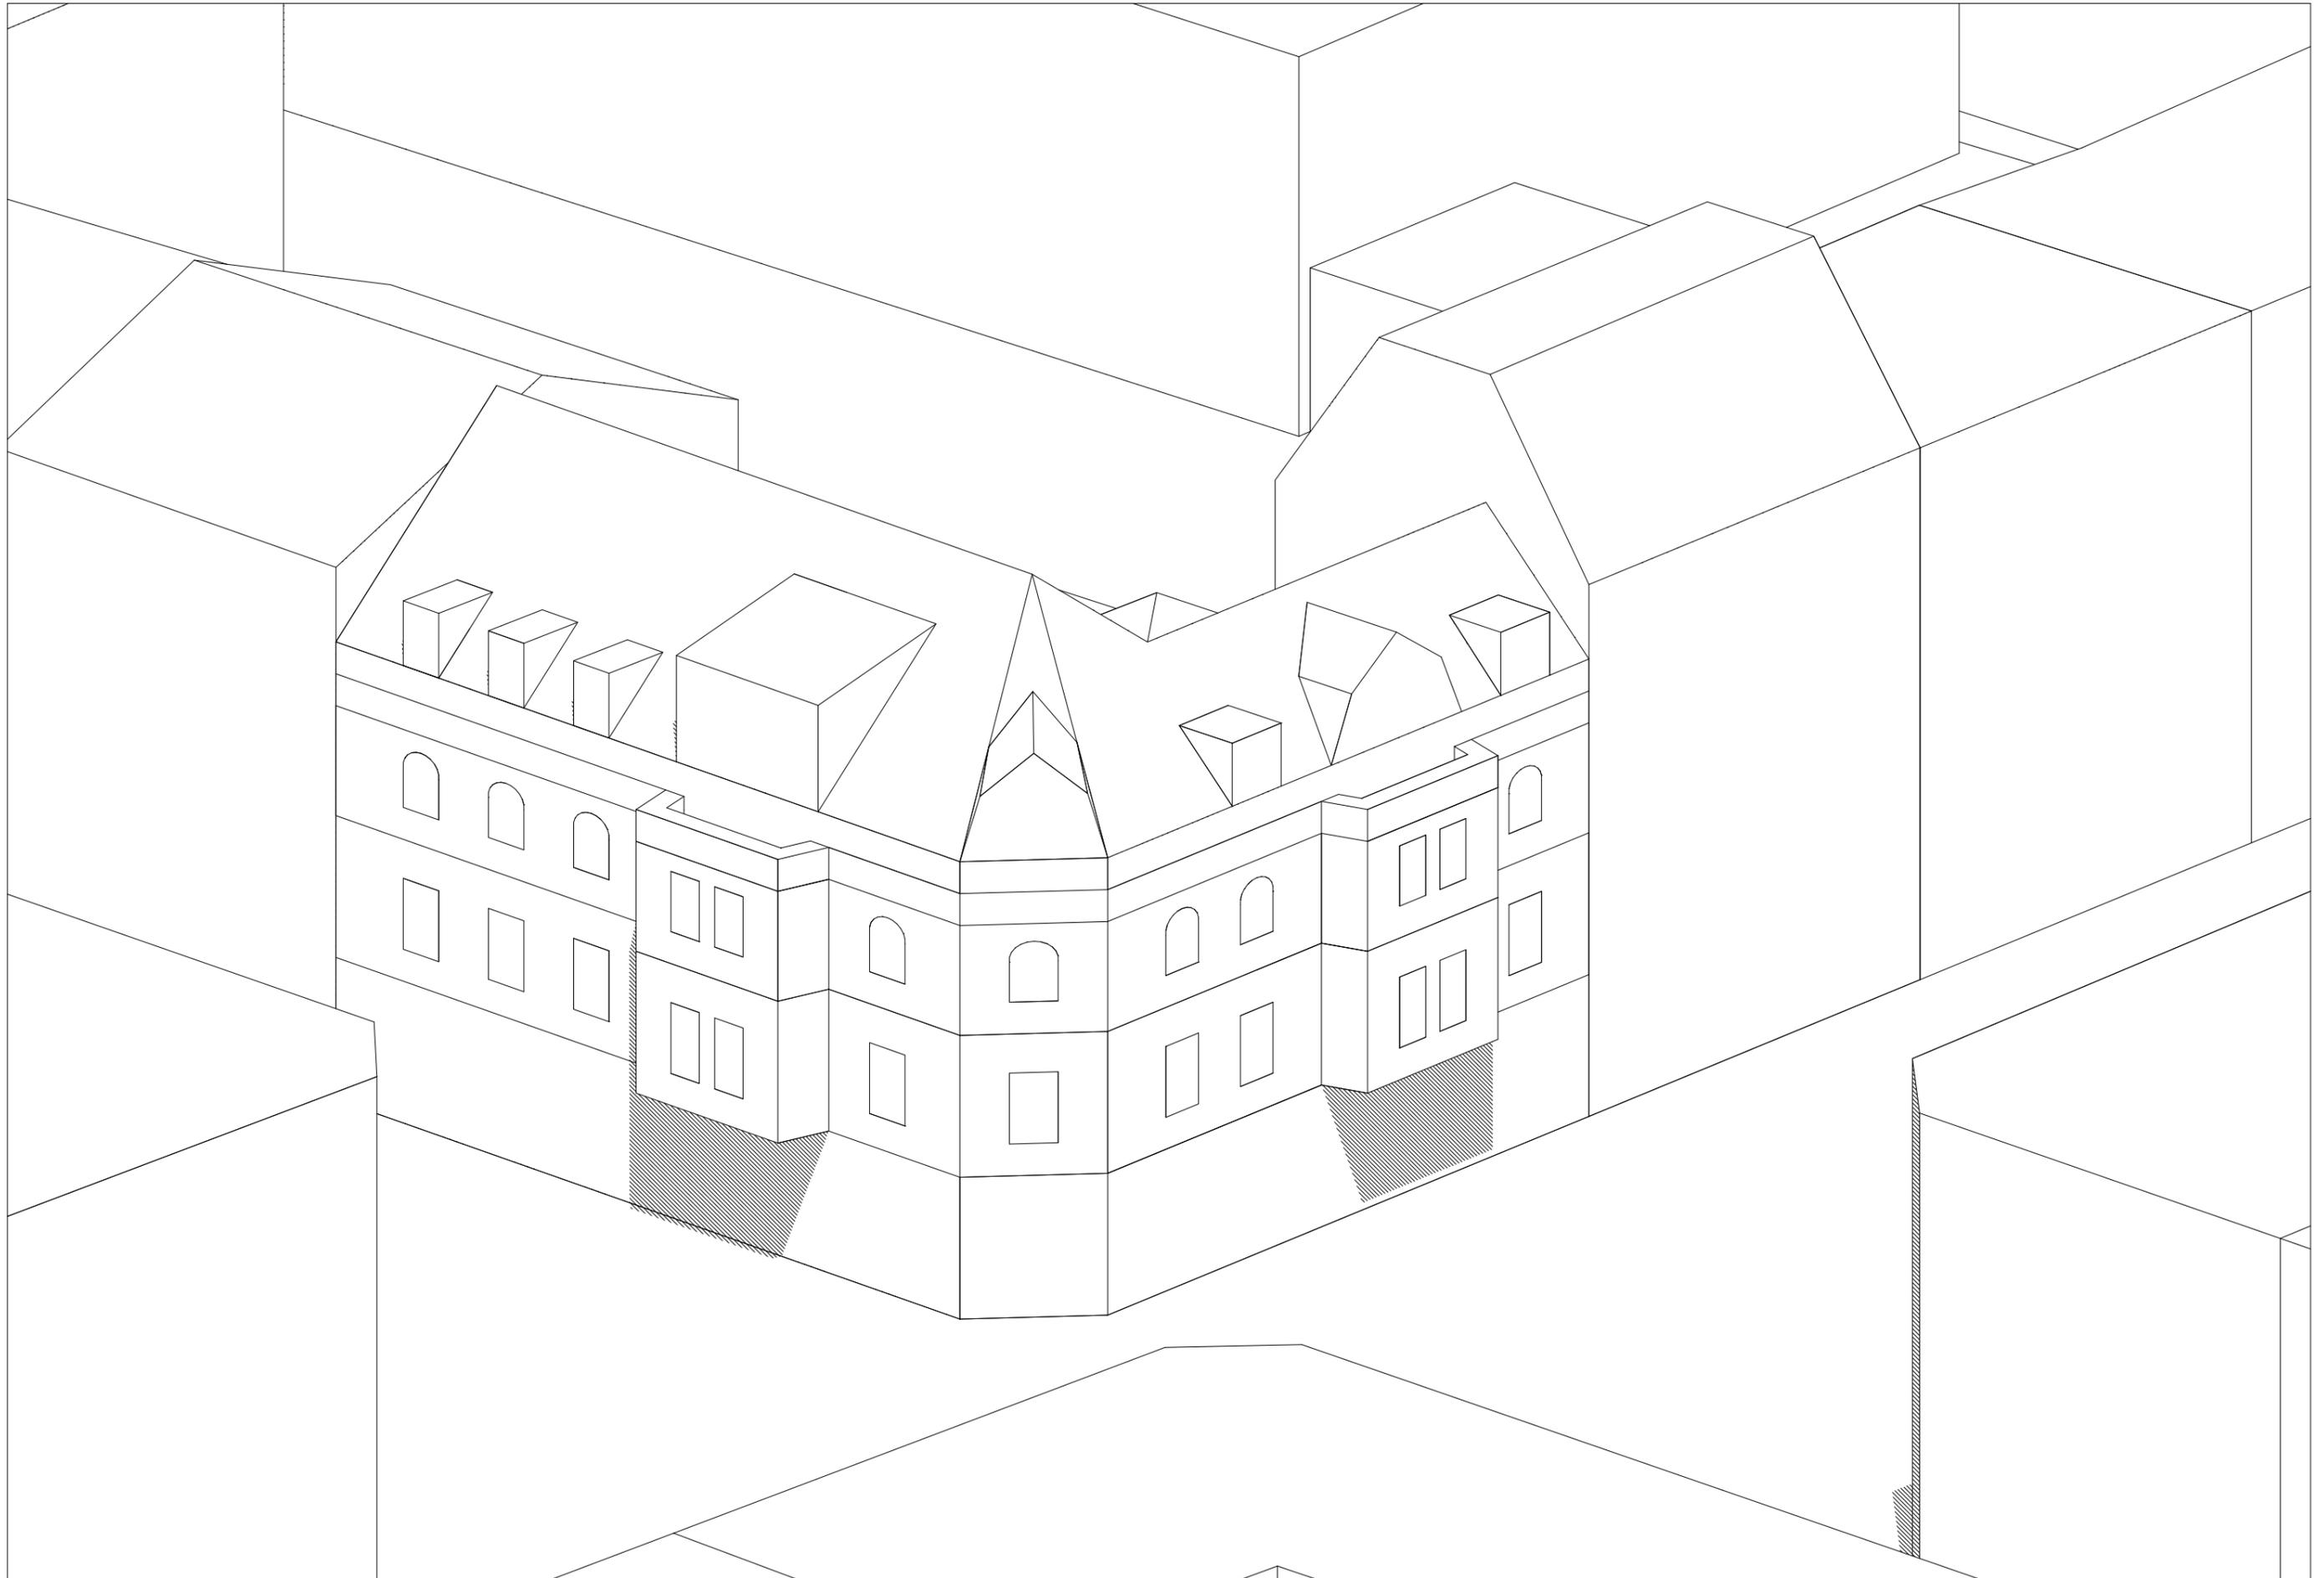

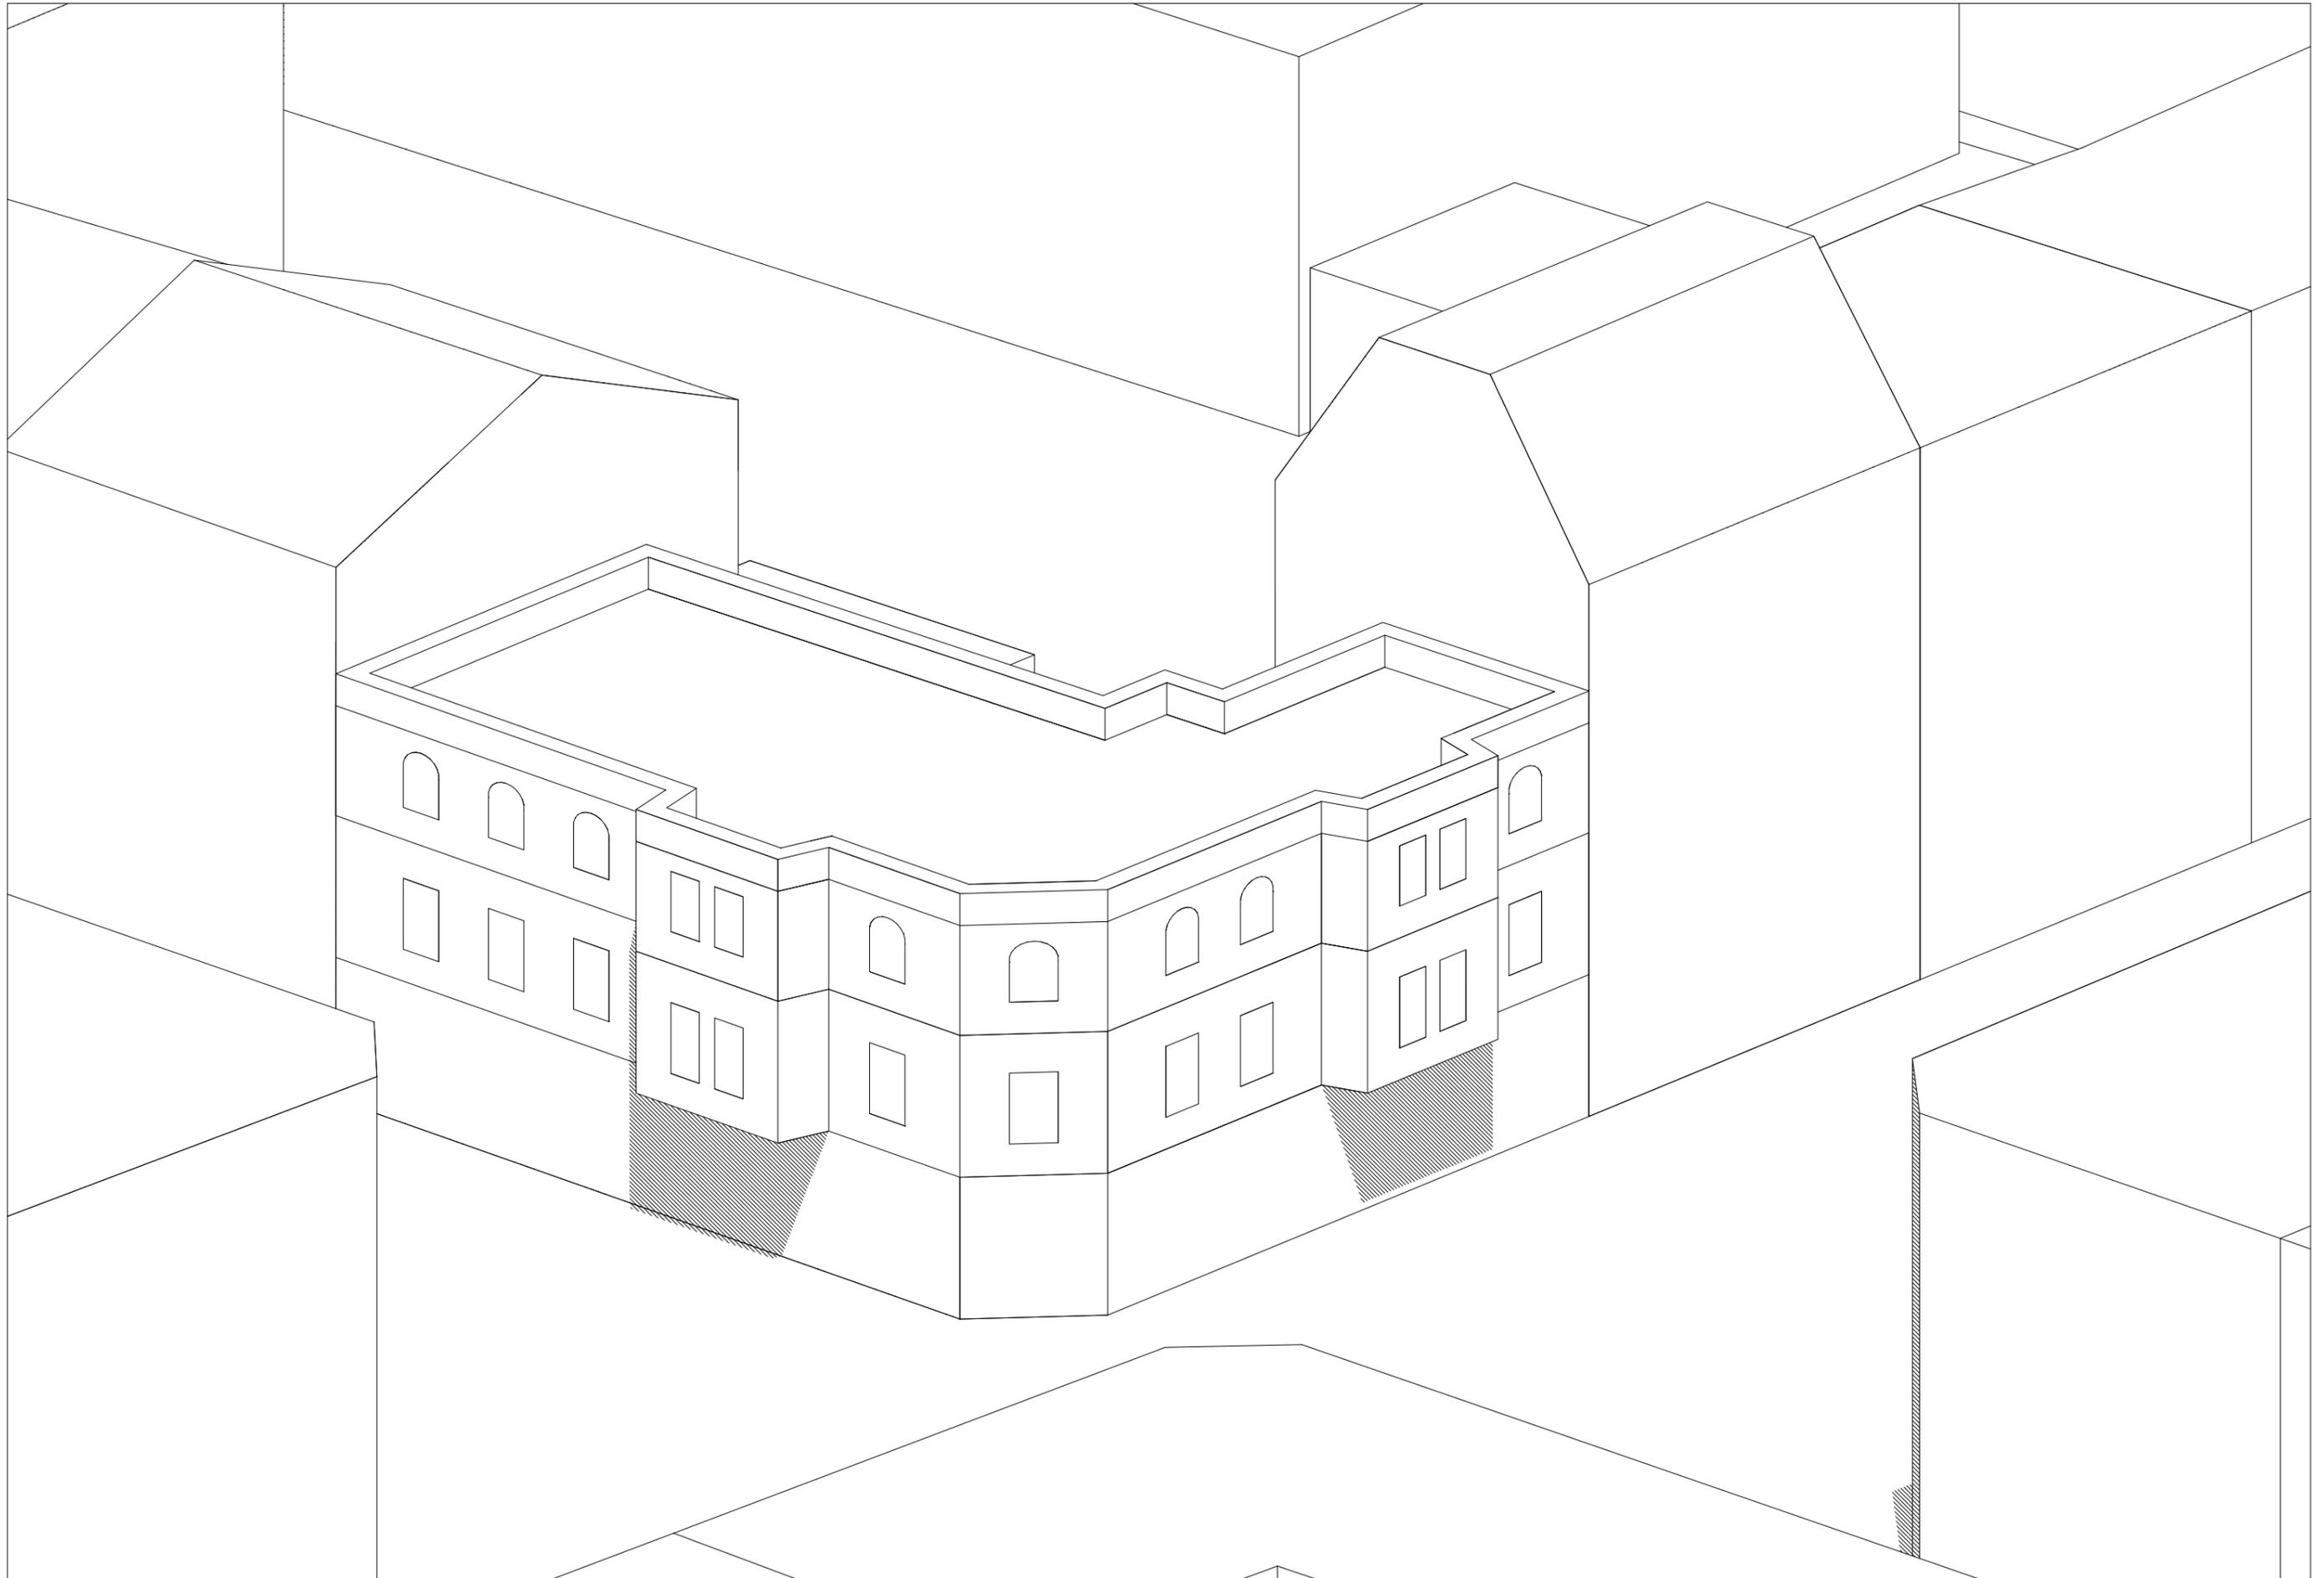


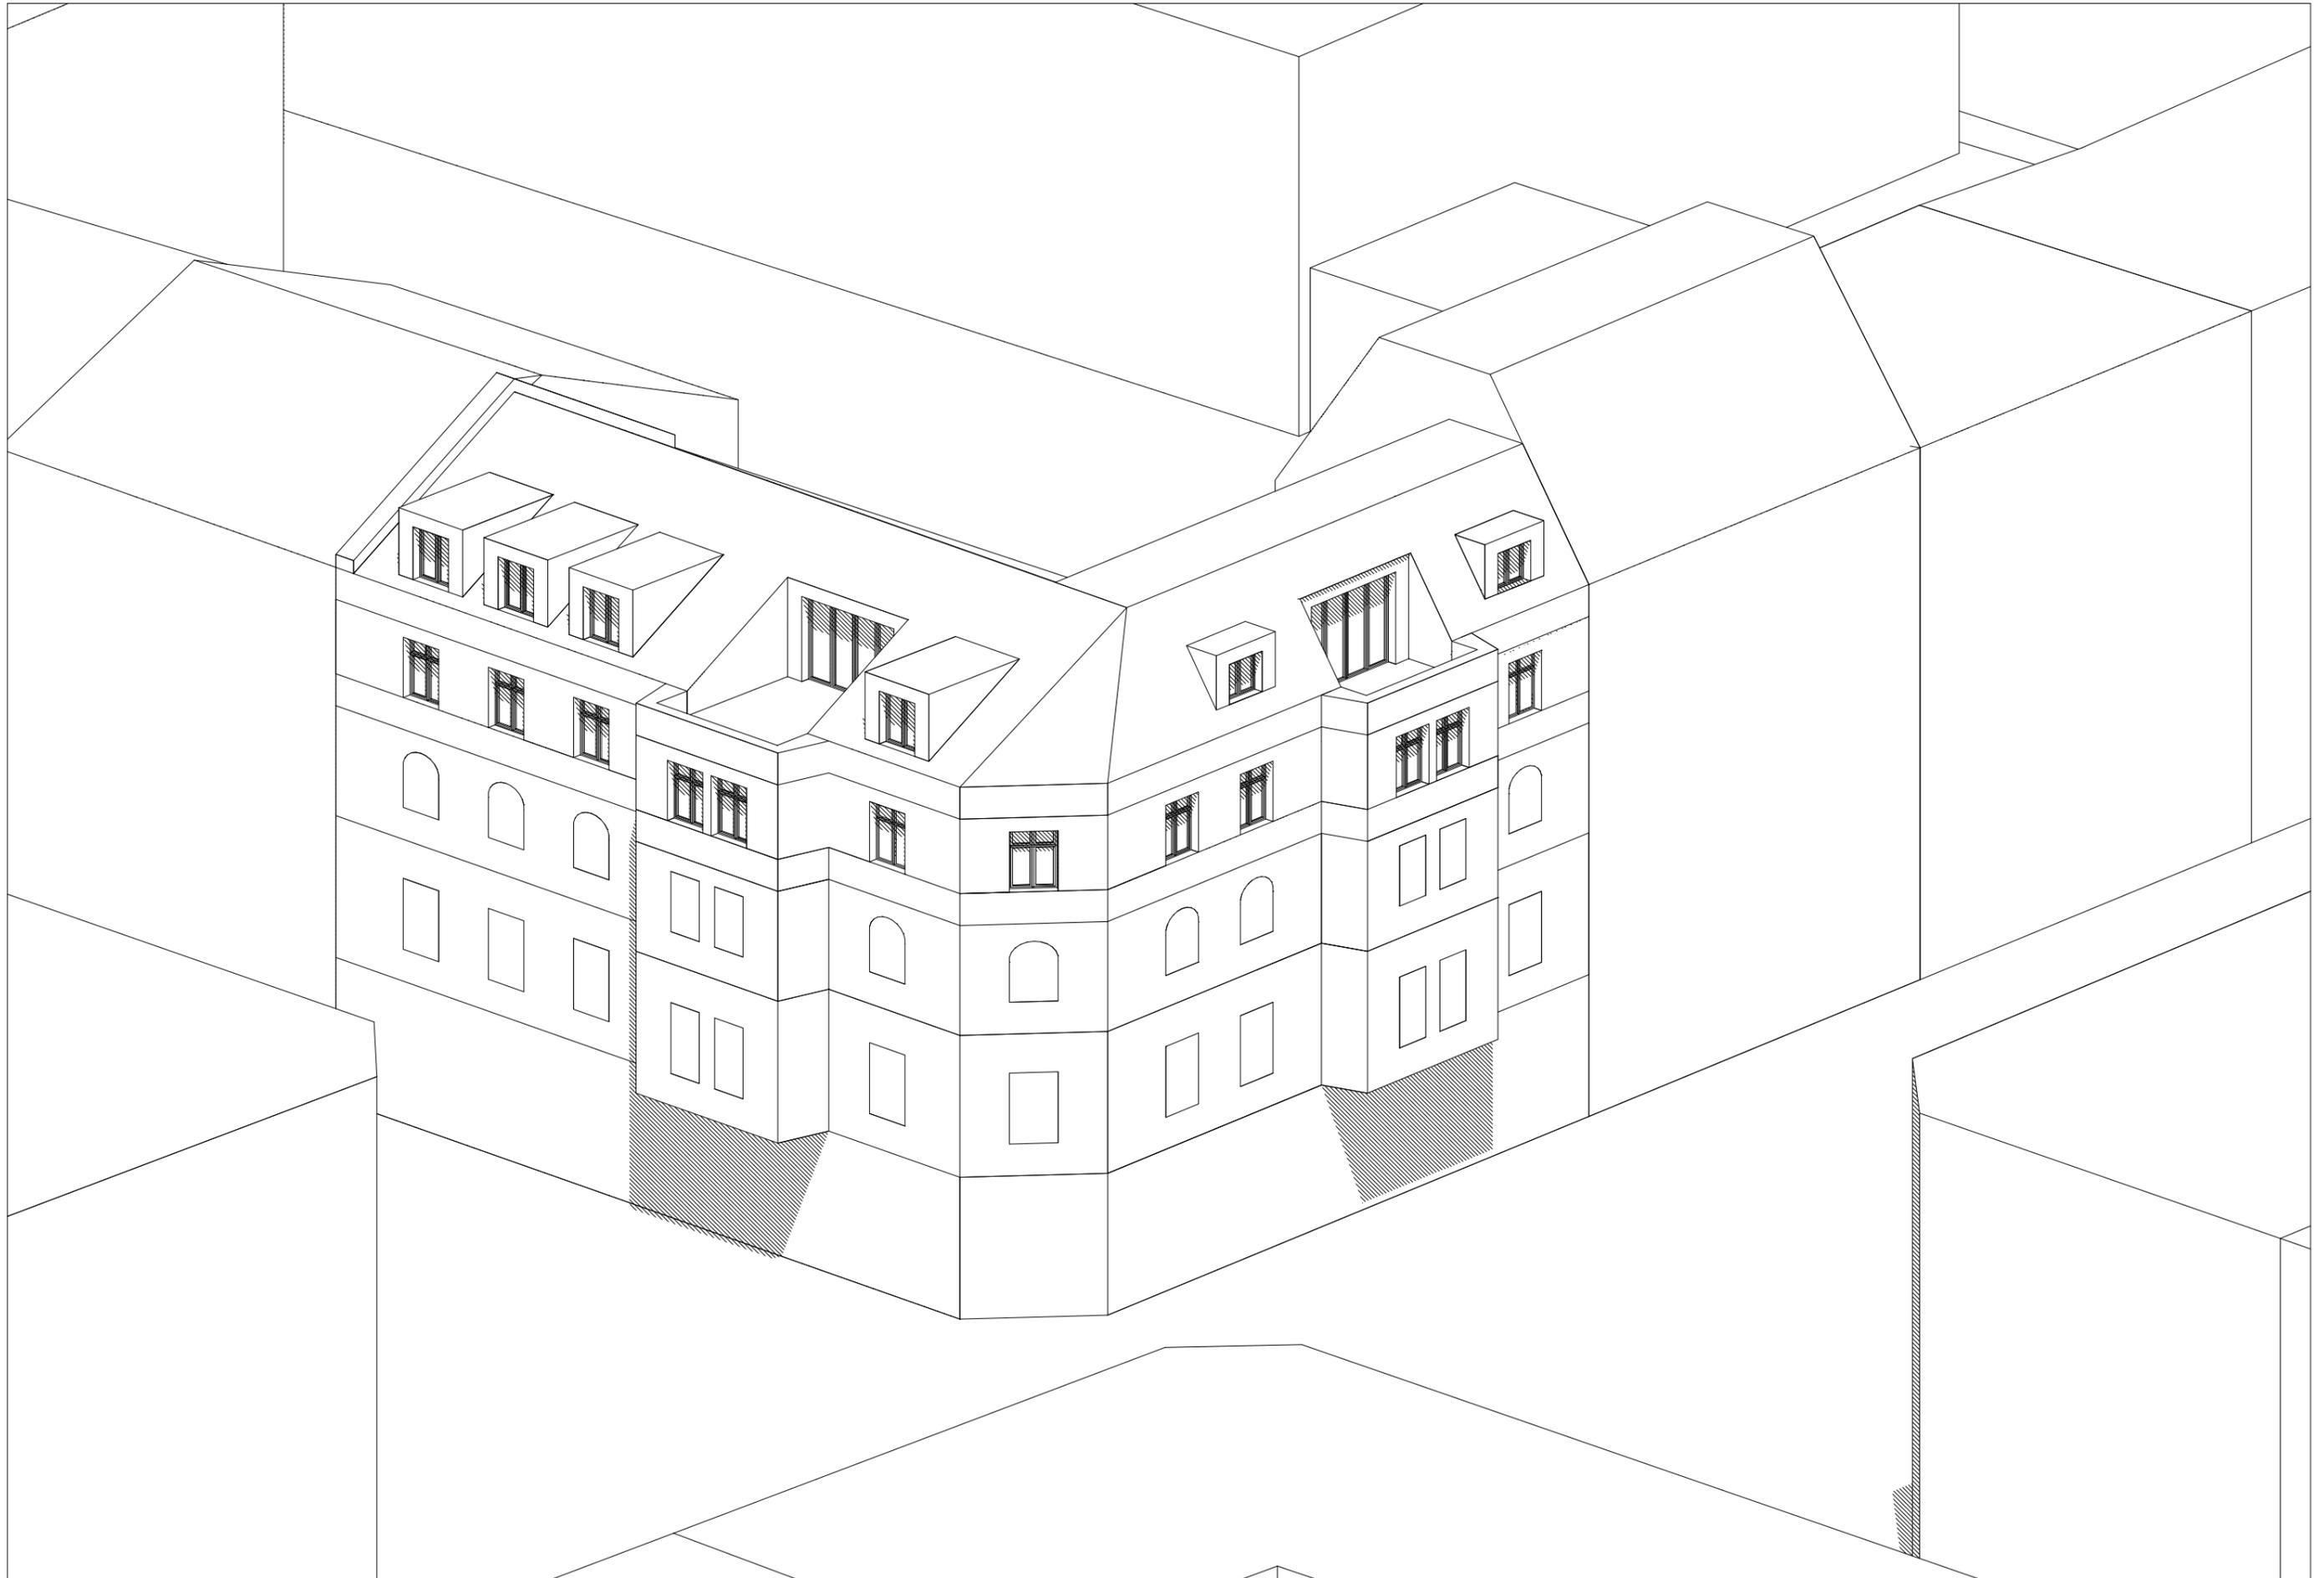

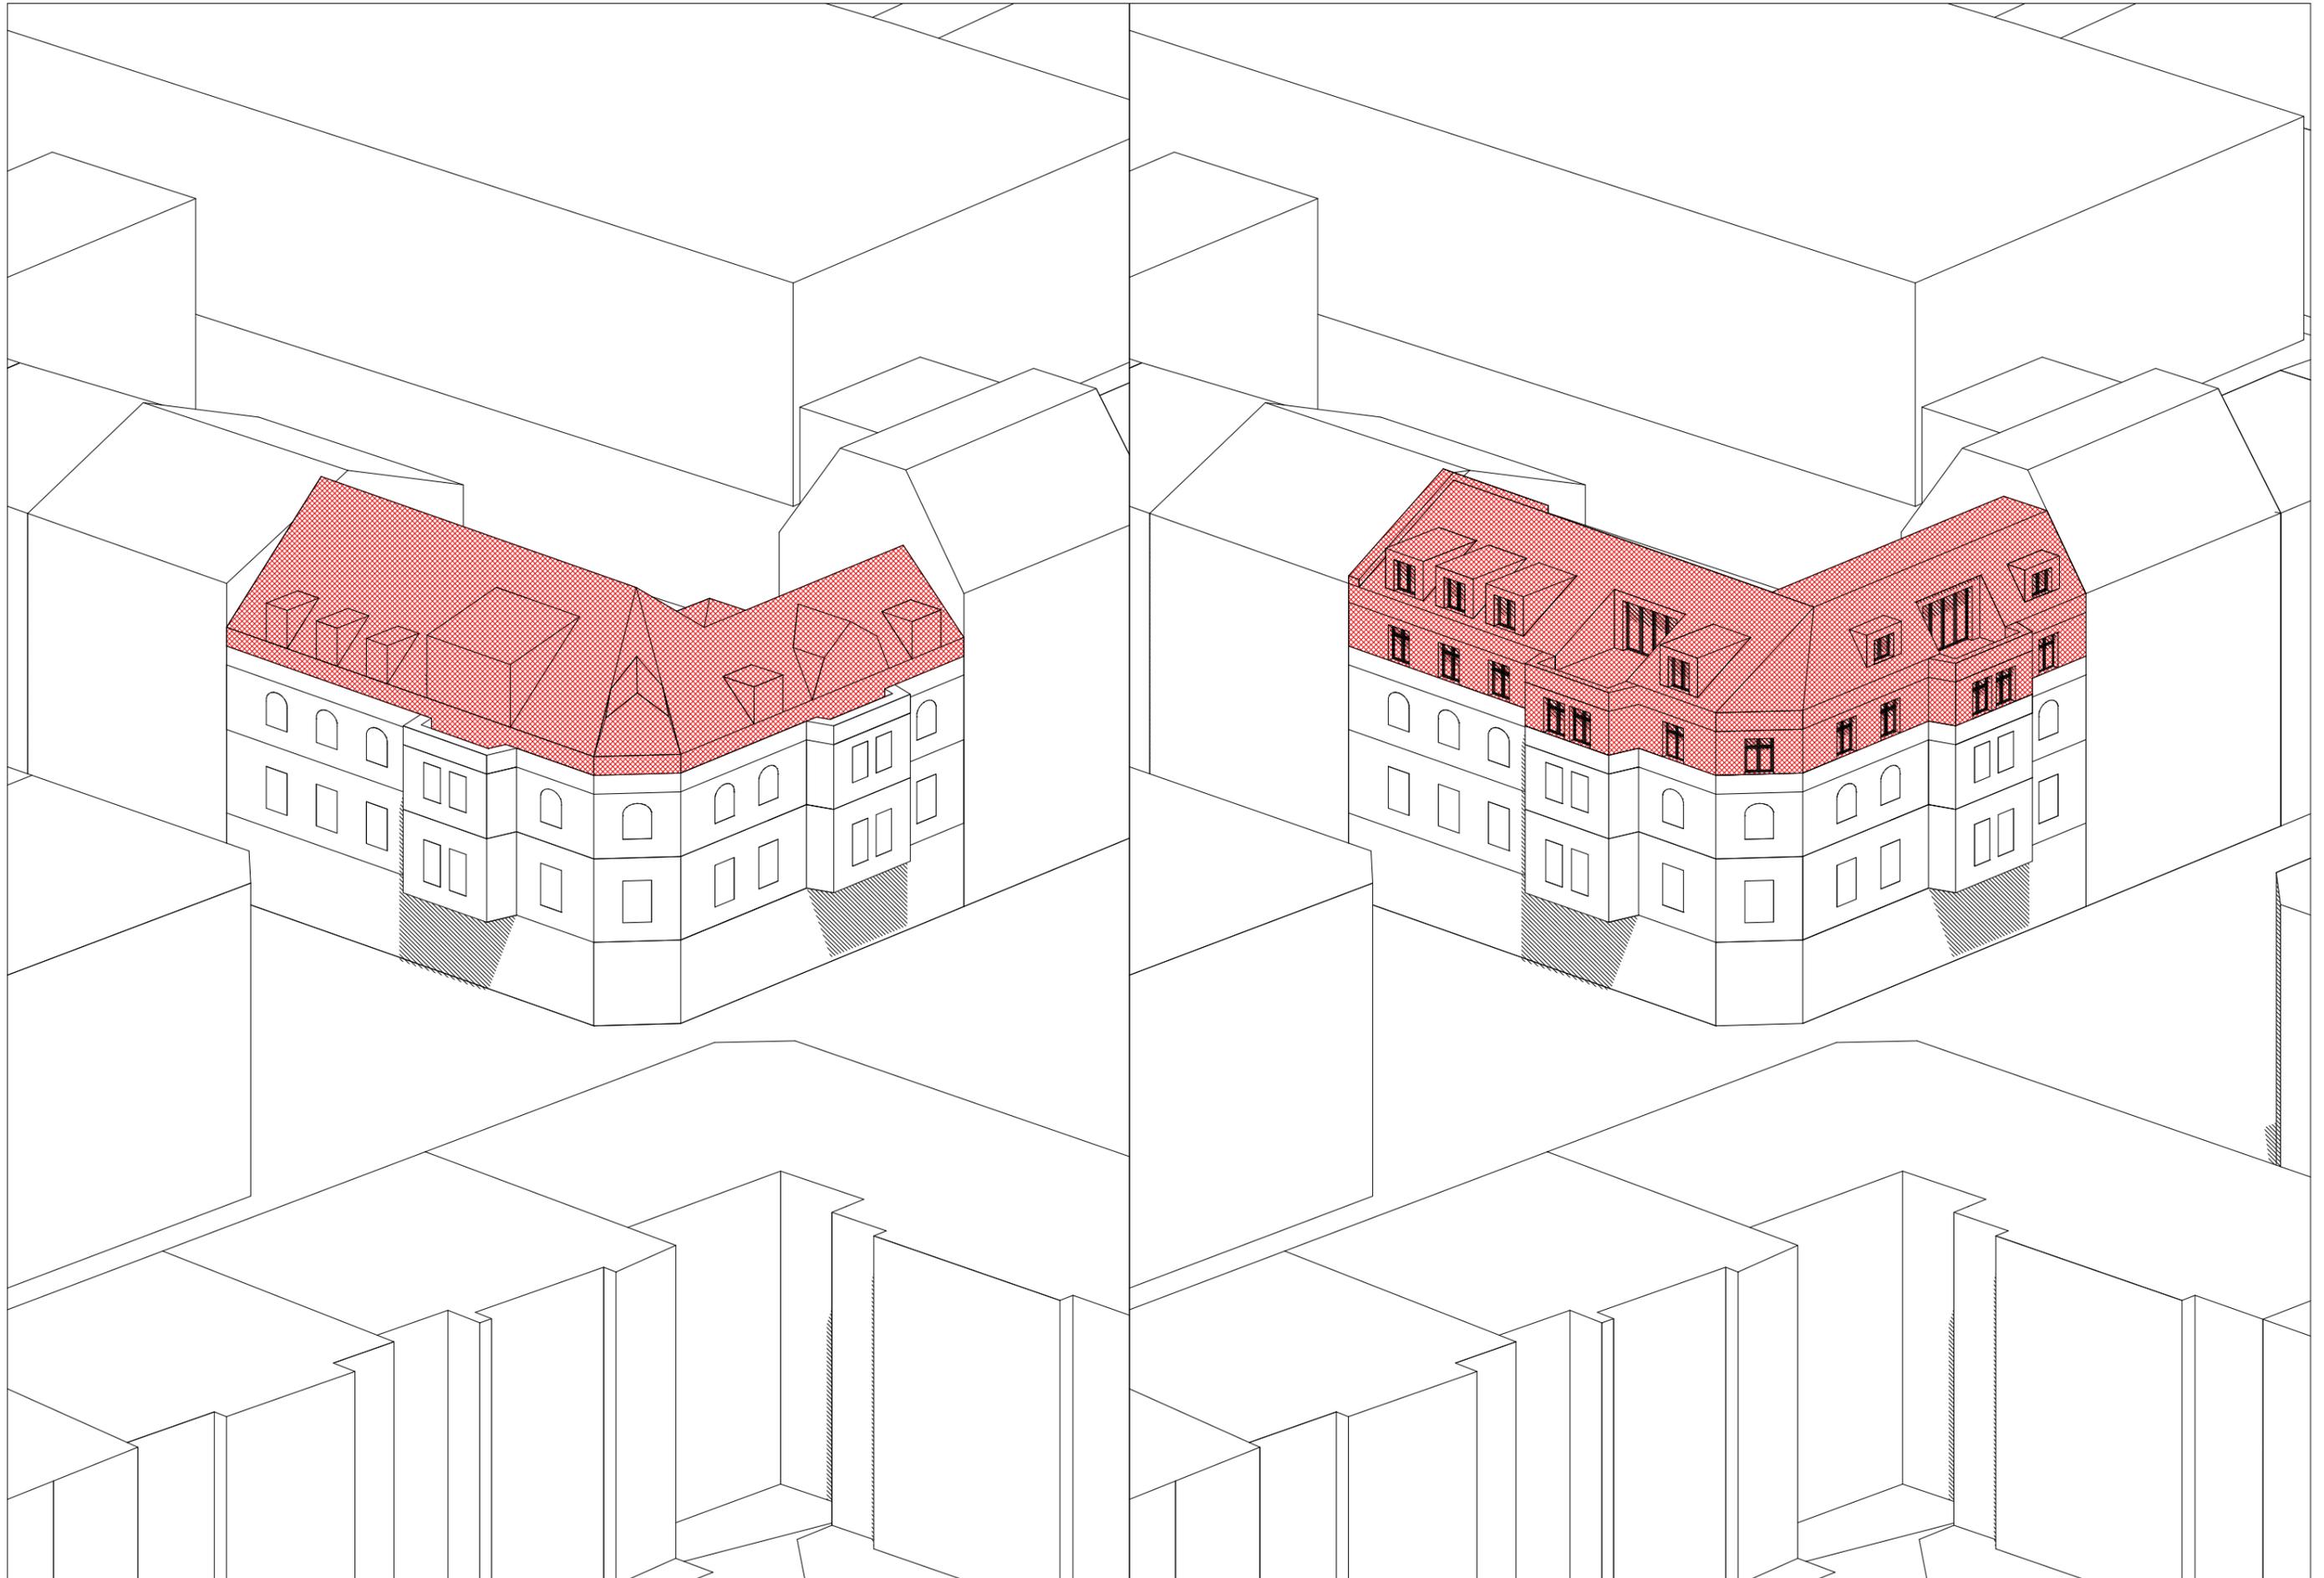


Studie
GBR Zülpicher Strasse 207

Isometrische Darstellung, Gegenüberstellung Bestand und Neubau

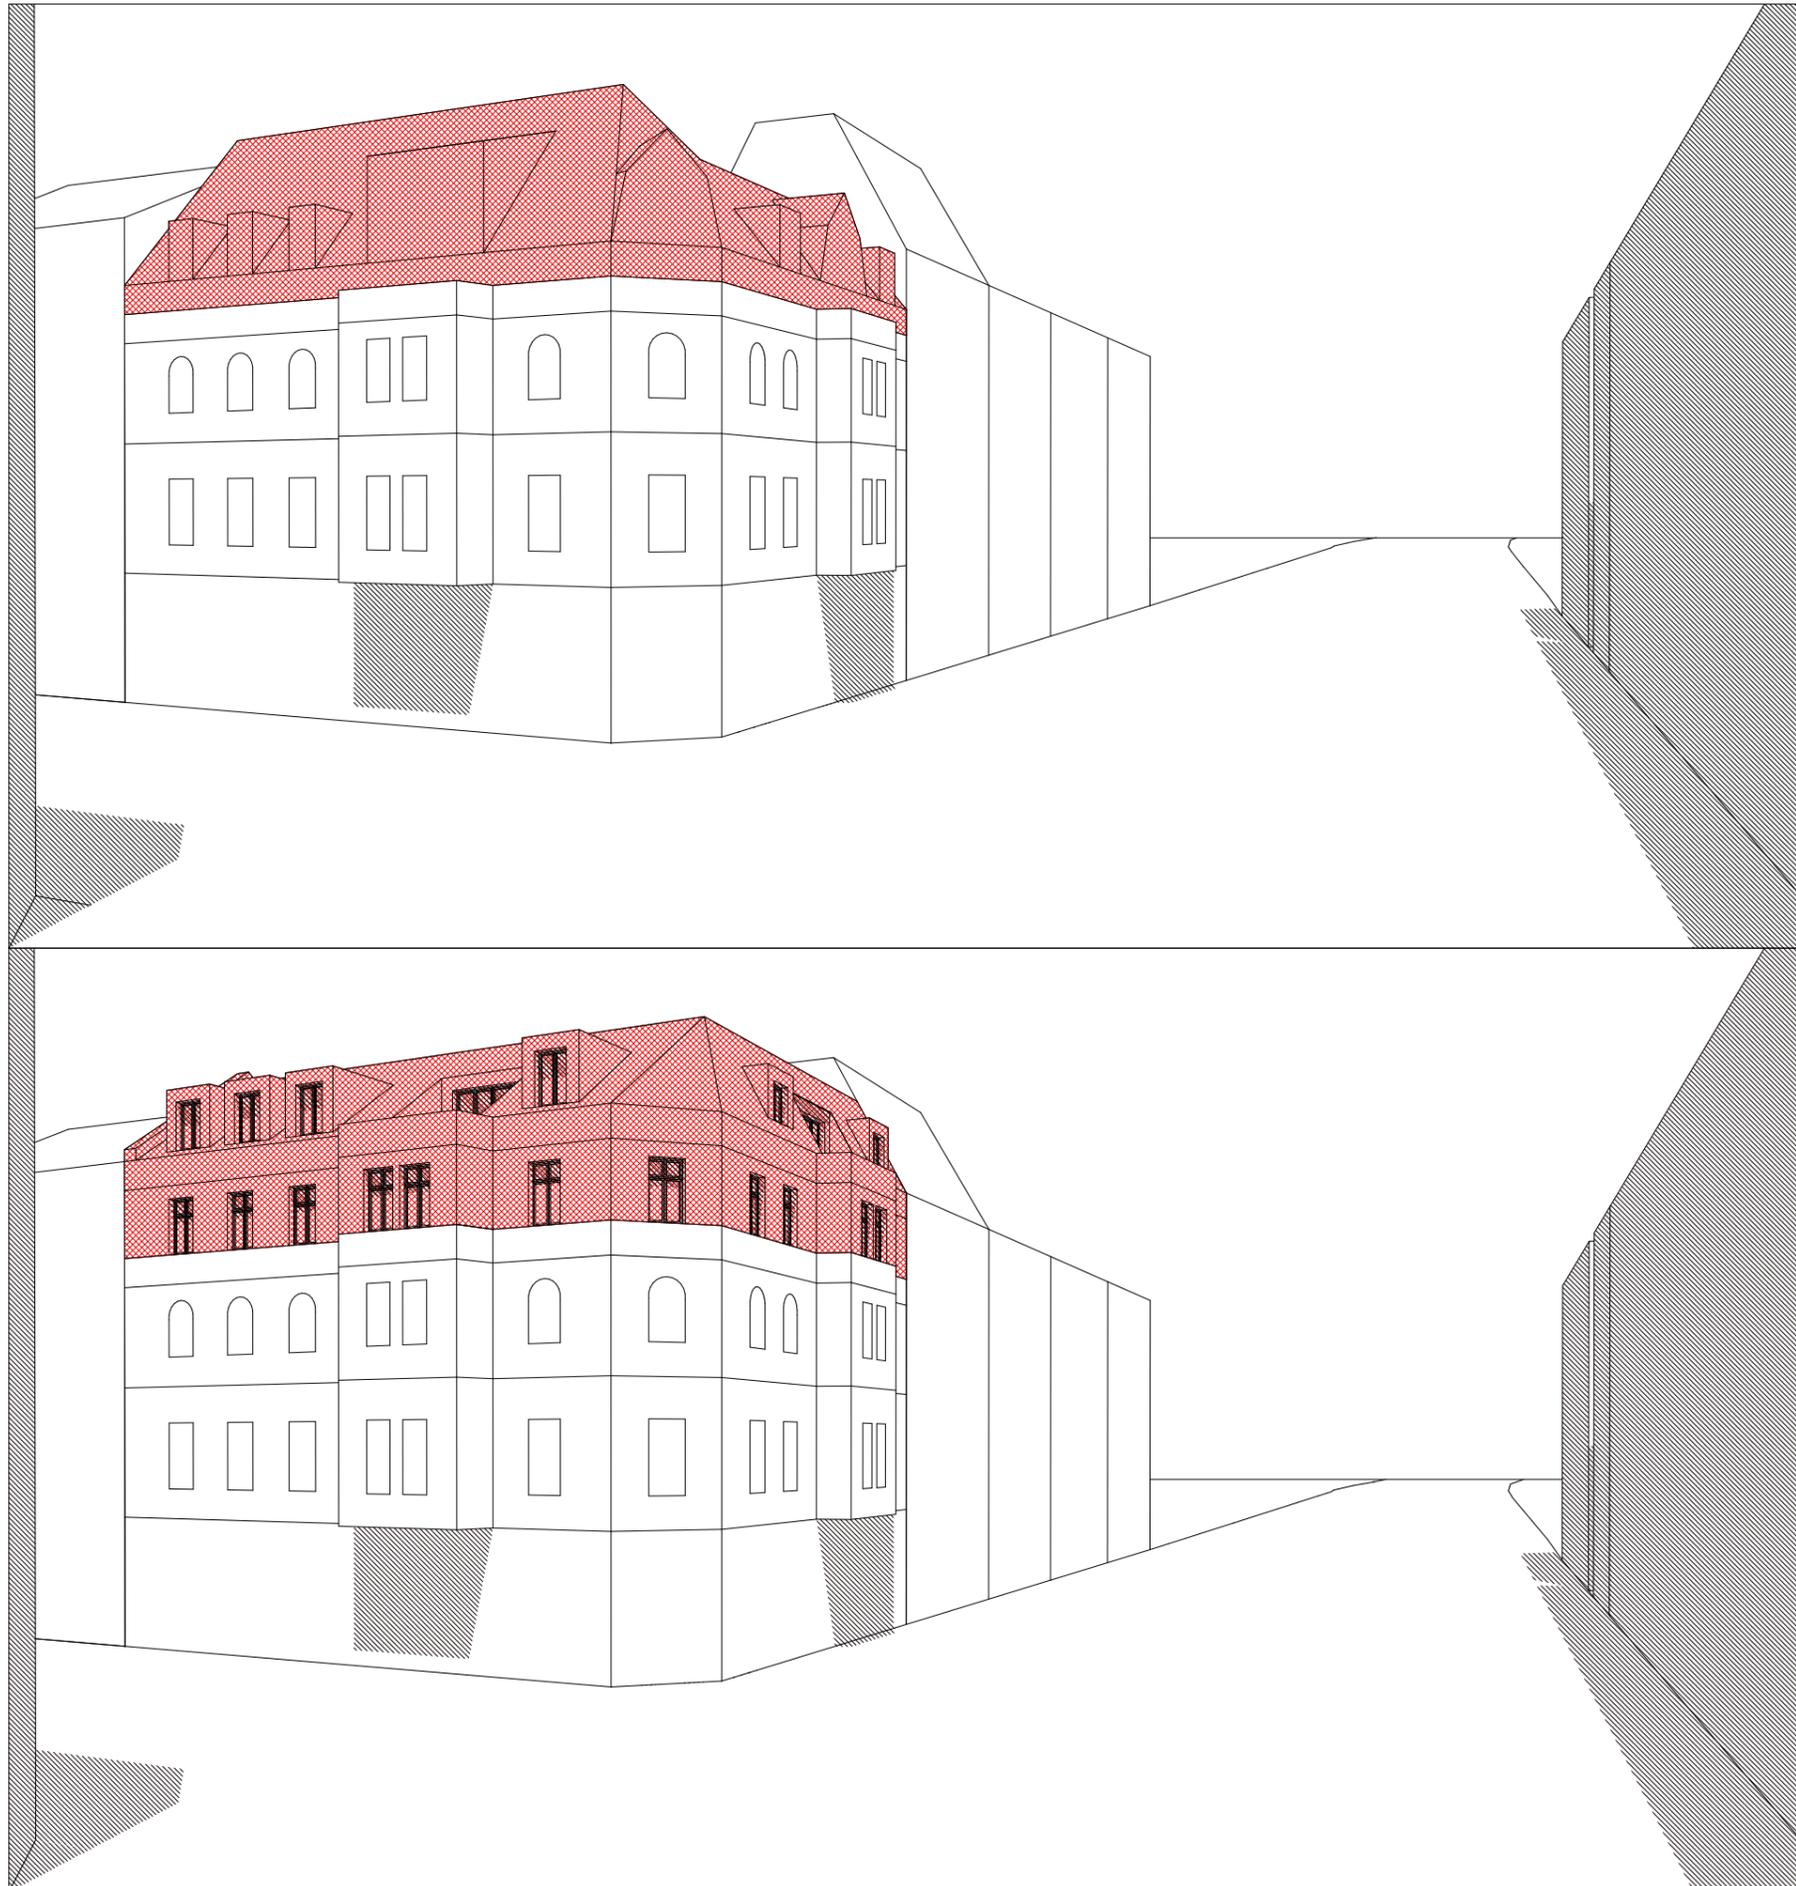

Studie
GBR Zülpicher Strasse 207

Perspektivische Darstellung, Gegenüberstellung Bestand und Neubau

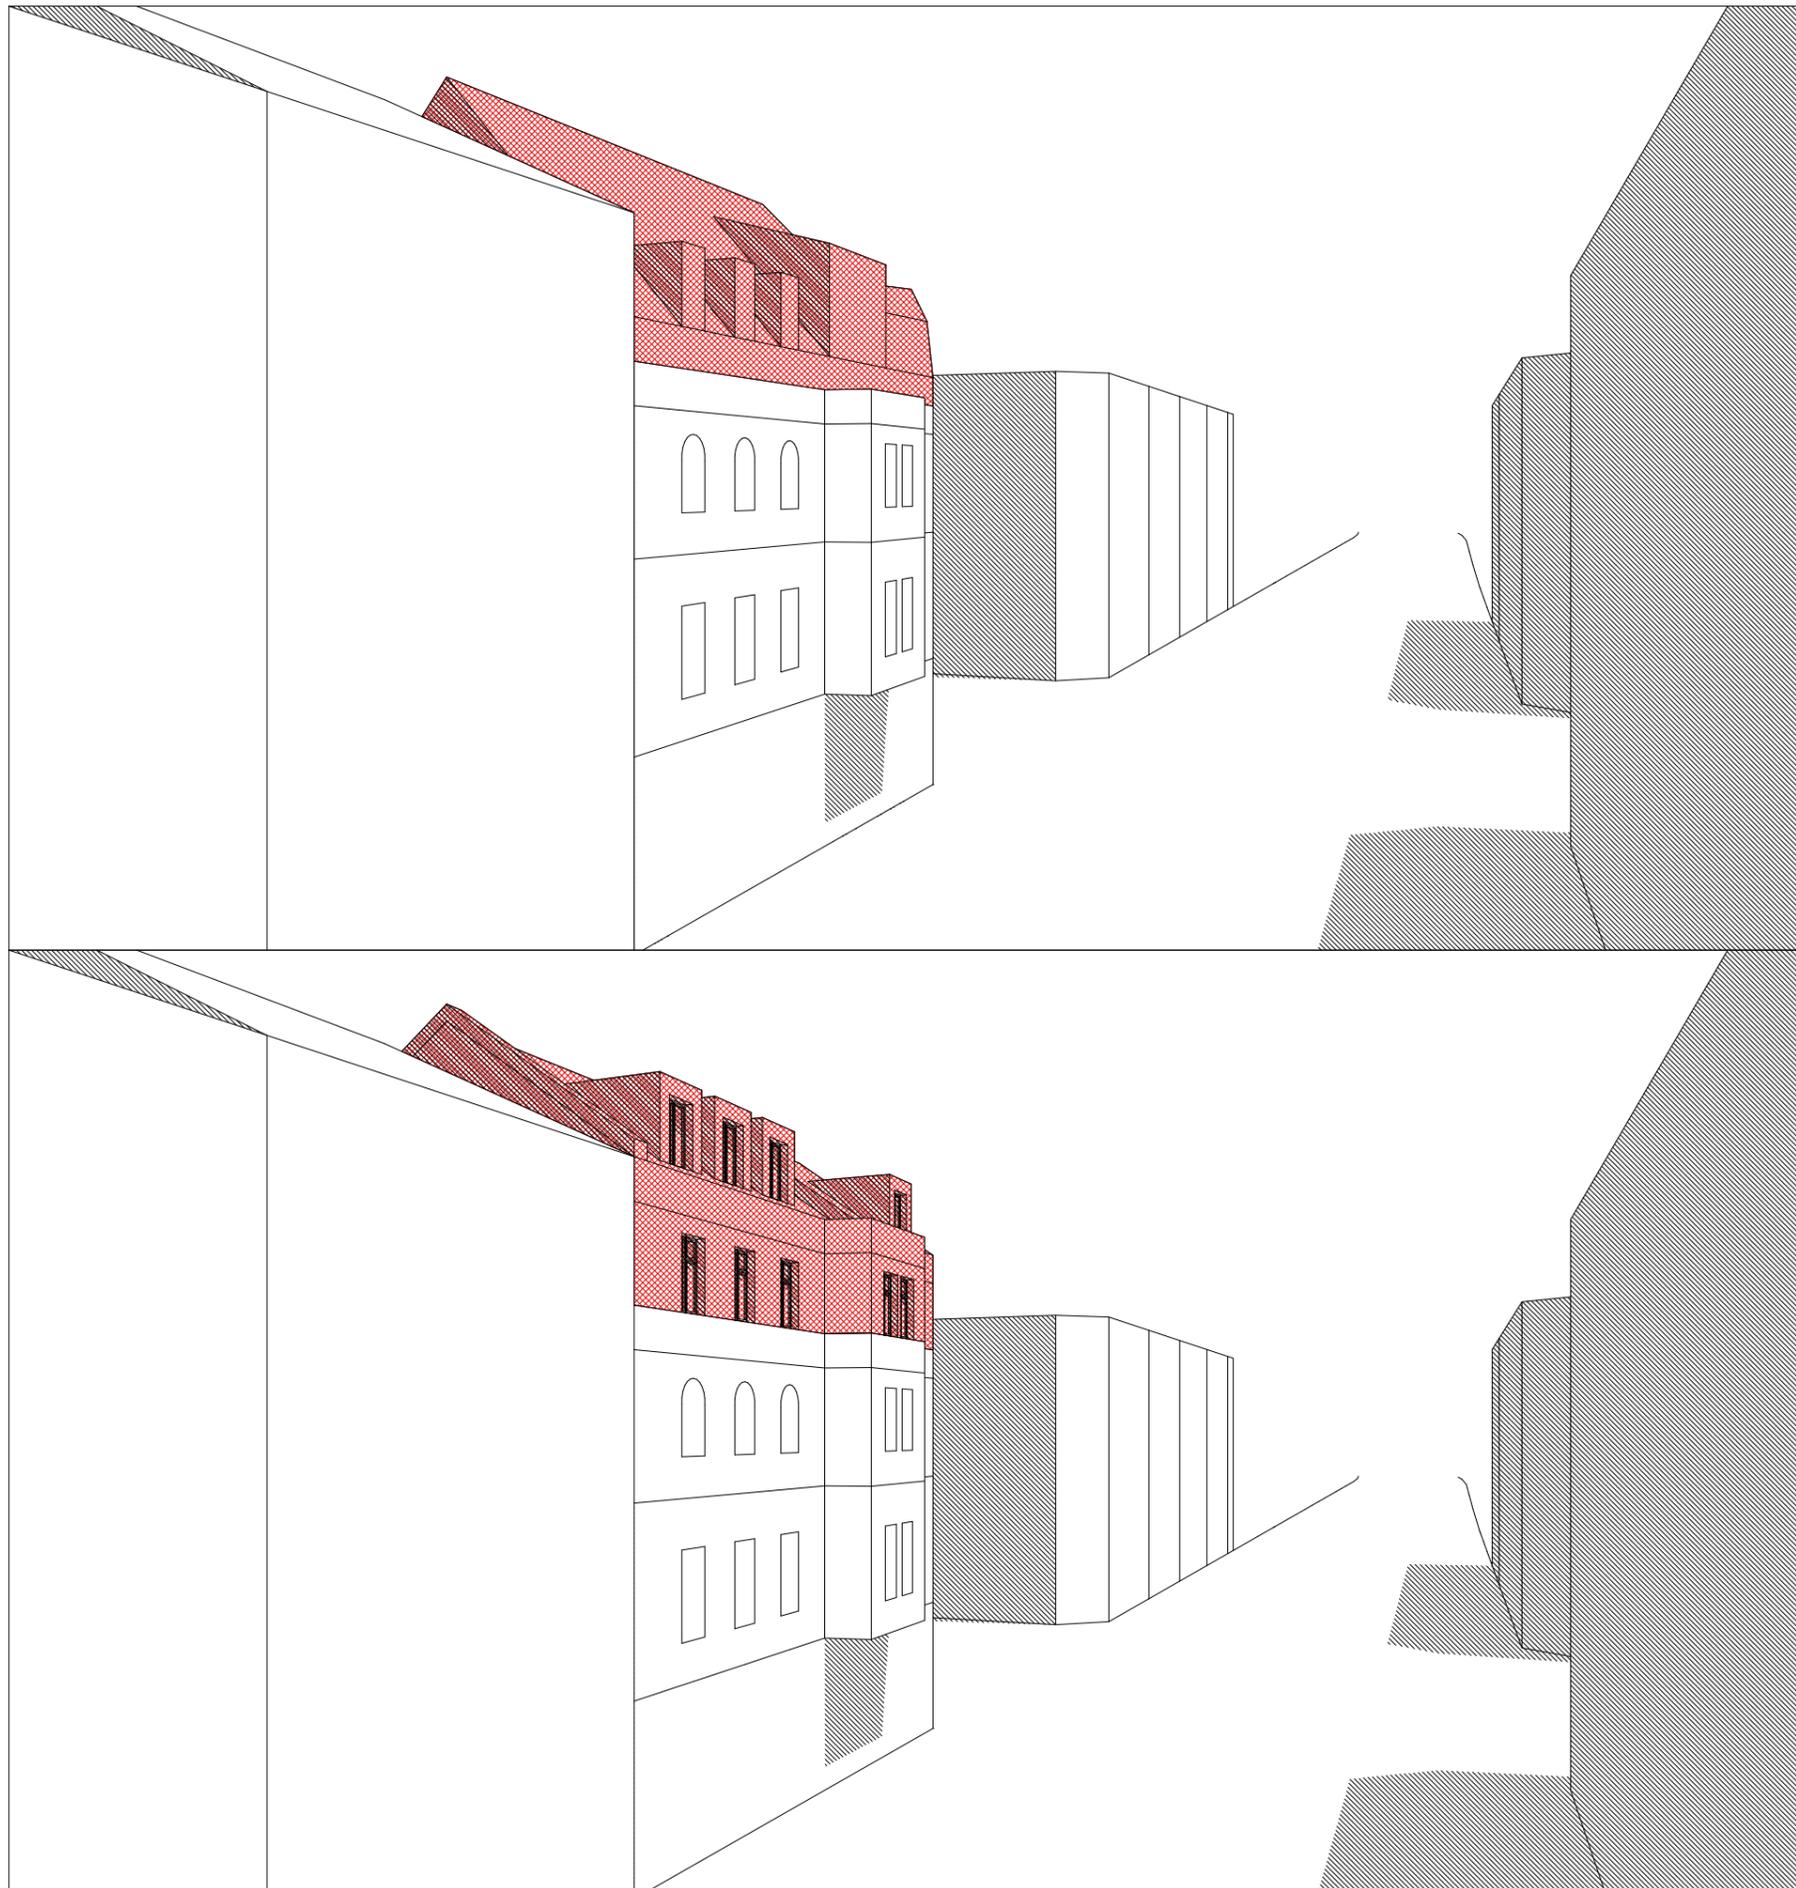

Studie
GBR Zülpicher Strasse 207

Perspektivische Darstellung, Gegenüberstellung Bestand und Neubau